



Grundstücksgröße HOWOGE: 10.200 m²
Anzahl Bewohner: 500
Gemeinbedarfsfläche: 8.861m²

Planungsstand: 30.08.2019

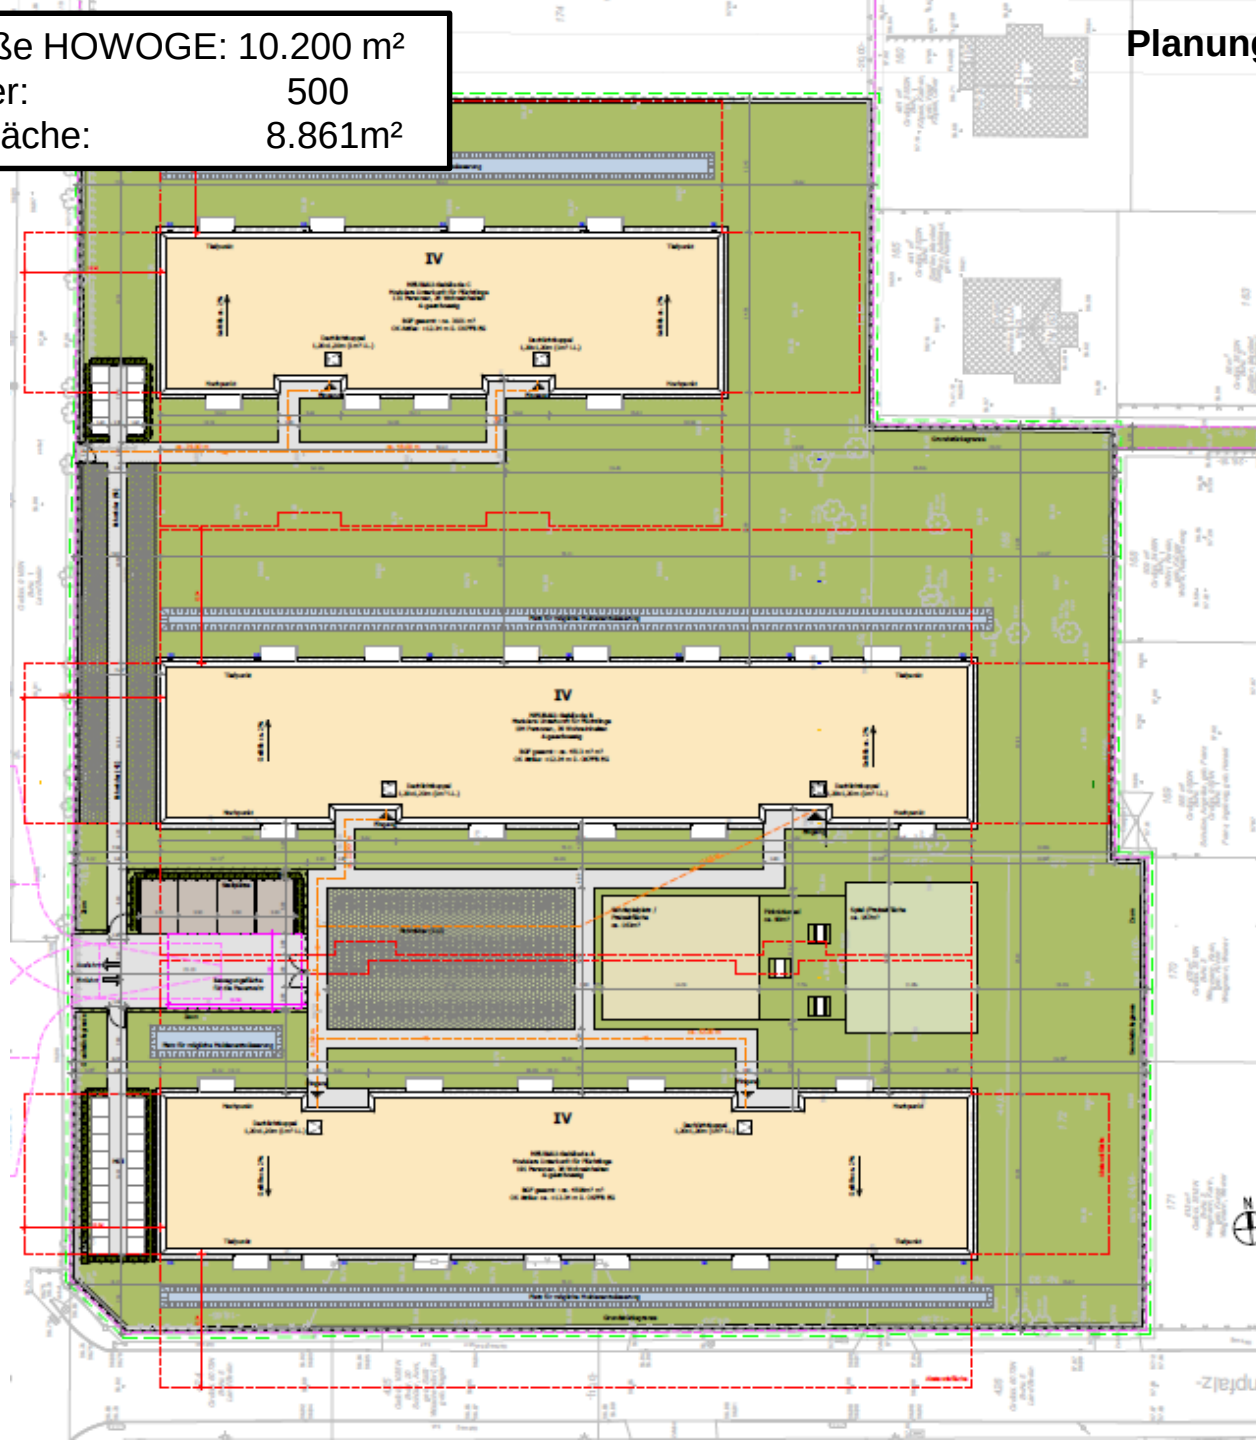


Grundstücksgröße HOWOGE: 8.140 m²
Anzahl Bewohner: 385
Gemeinbedarfsfläche: 9.961m²

Planungsstand: 29.10.2019

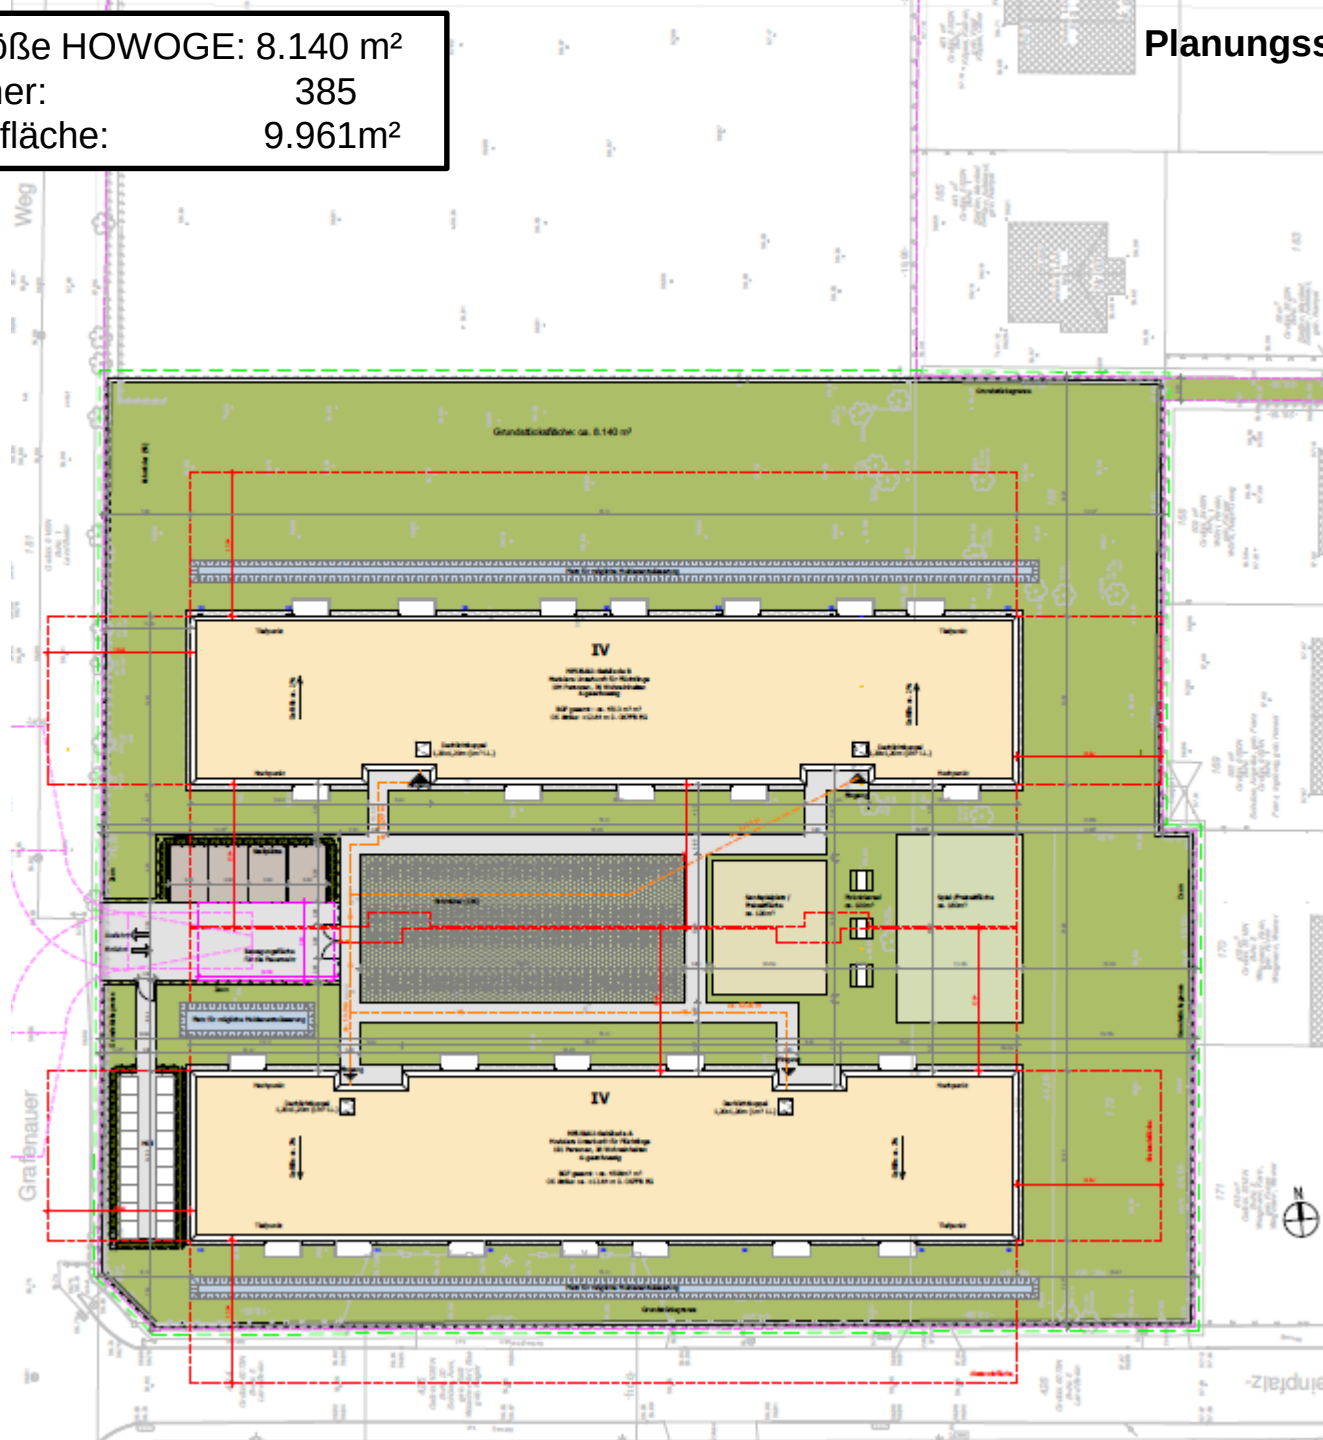

Grundstücksgröße HOWOGE: 9.100 m²
Anzahl Bewohner: 385
Gemeinbedarfsfläche: 10.921m²

Planungsstand: 29.10.2019

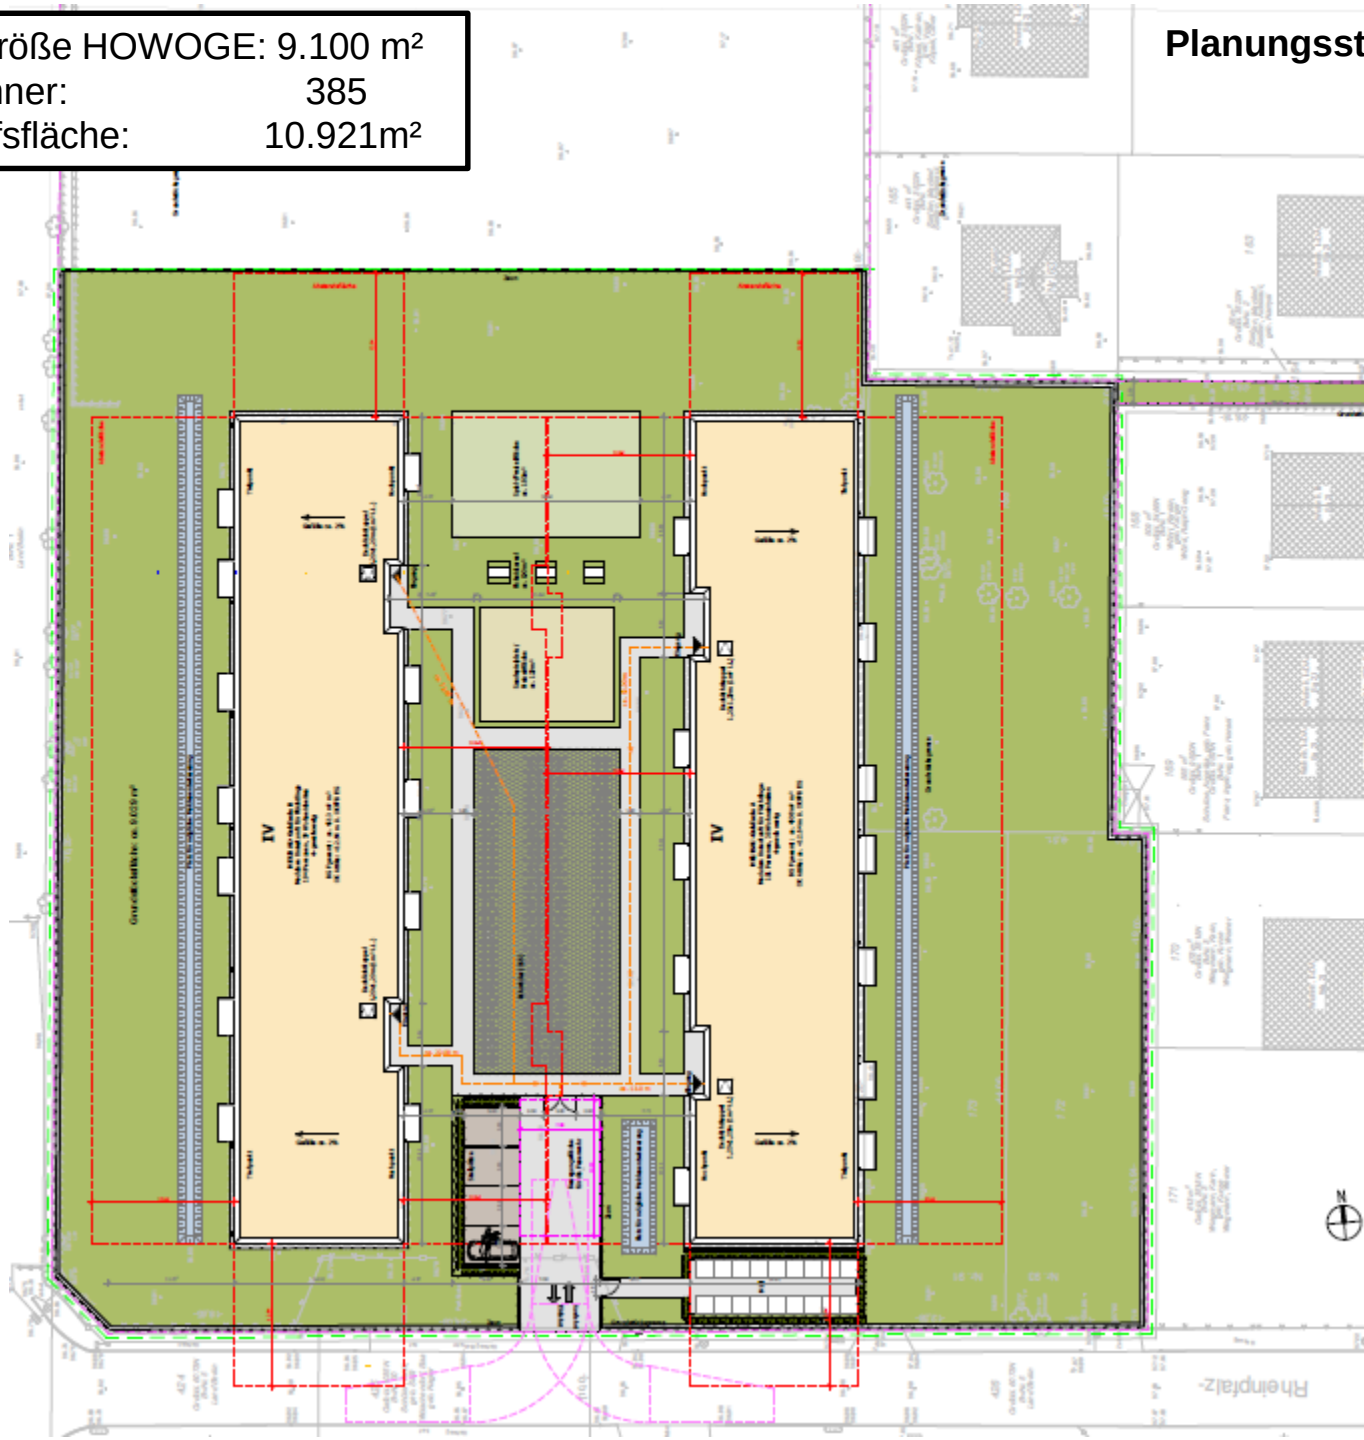

Hagenower Ring 16

